SECTION B
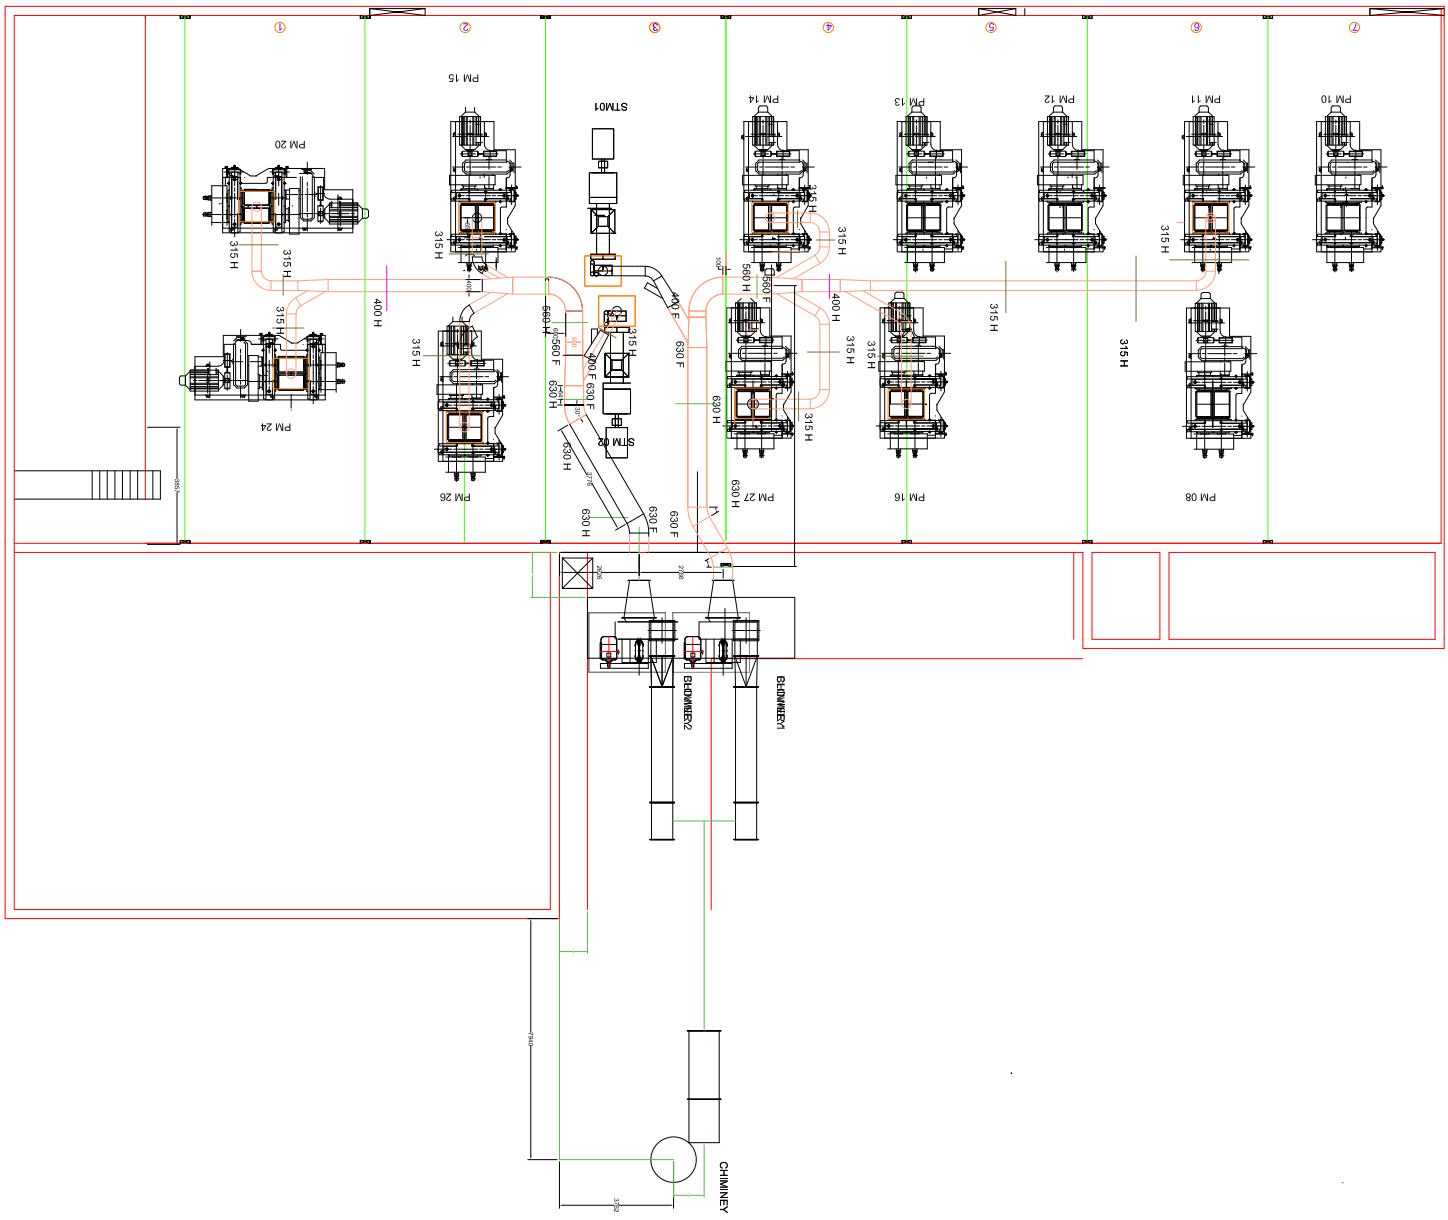
SECTION A